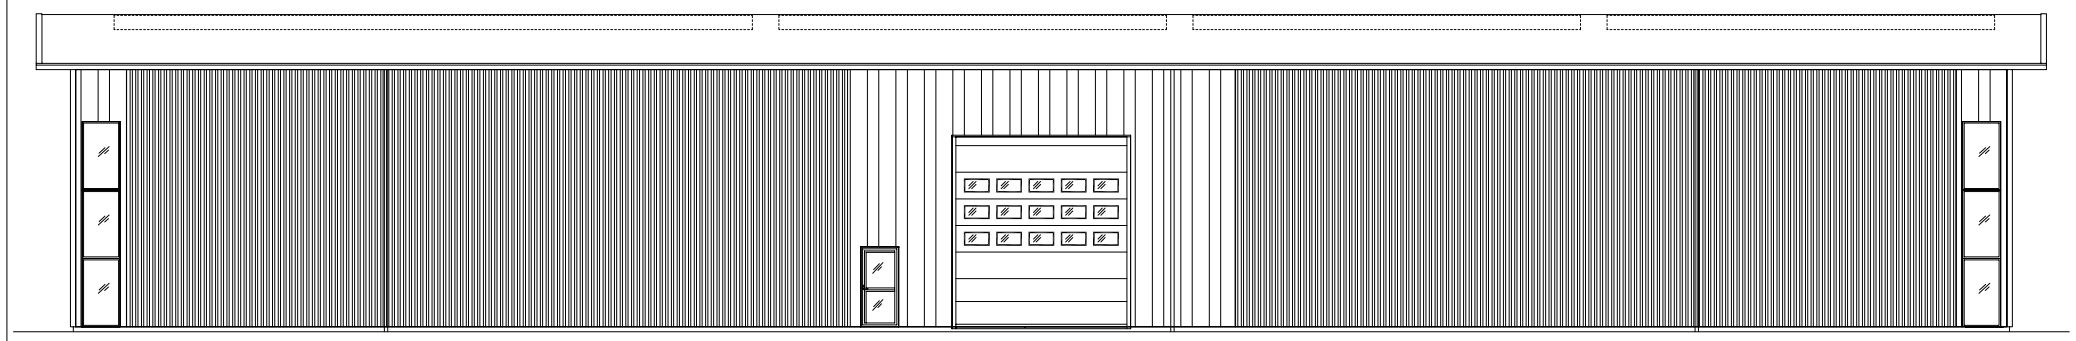

FASAD MOT NORDVÄST

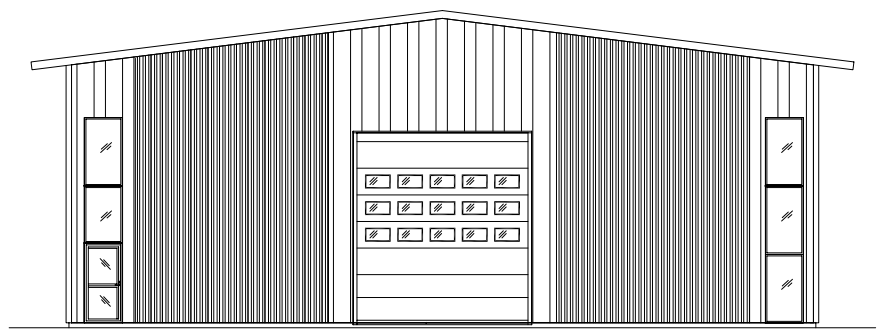

FASAD MOT SYDVÄST

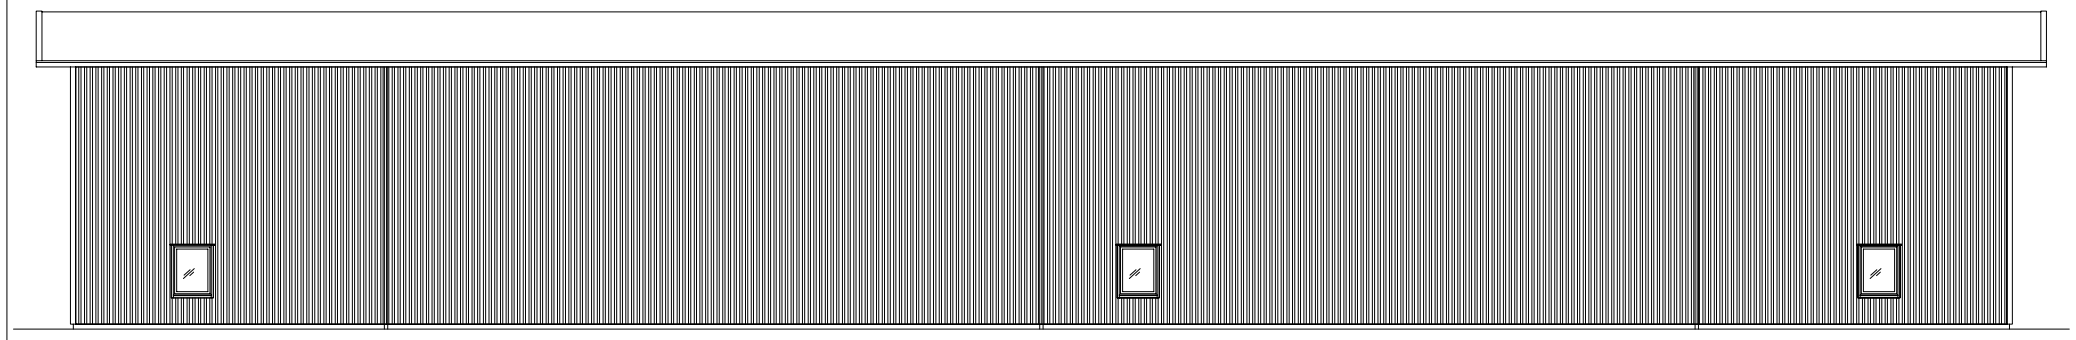

FASAD MOT SYDOST

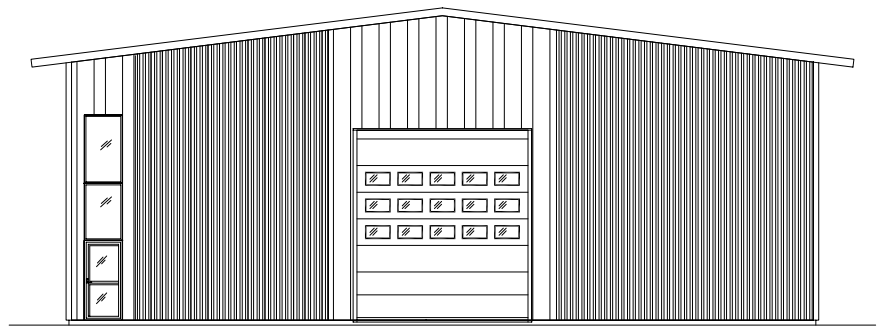

FASAD MOT NORDOST

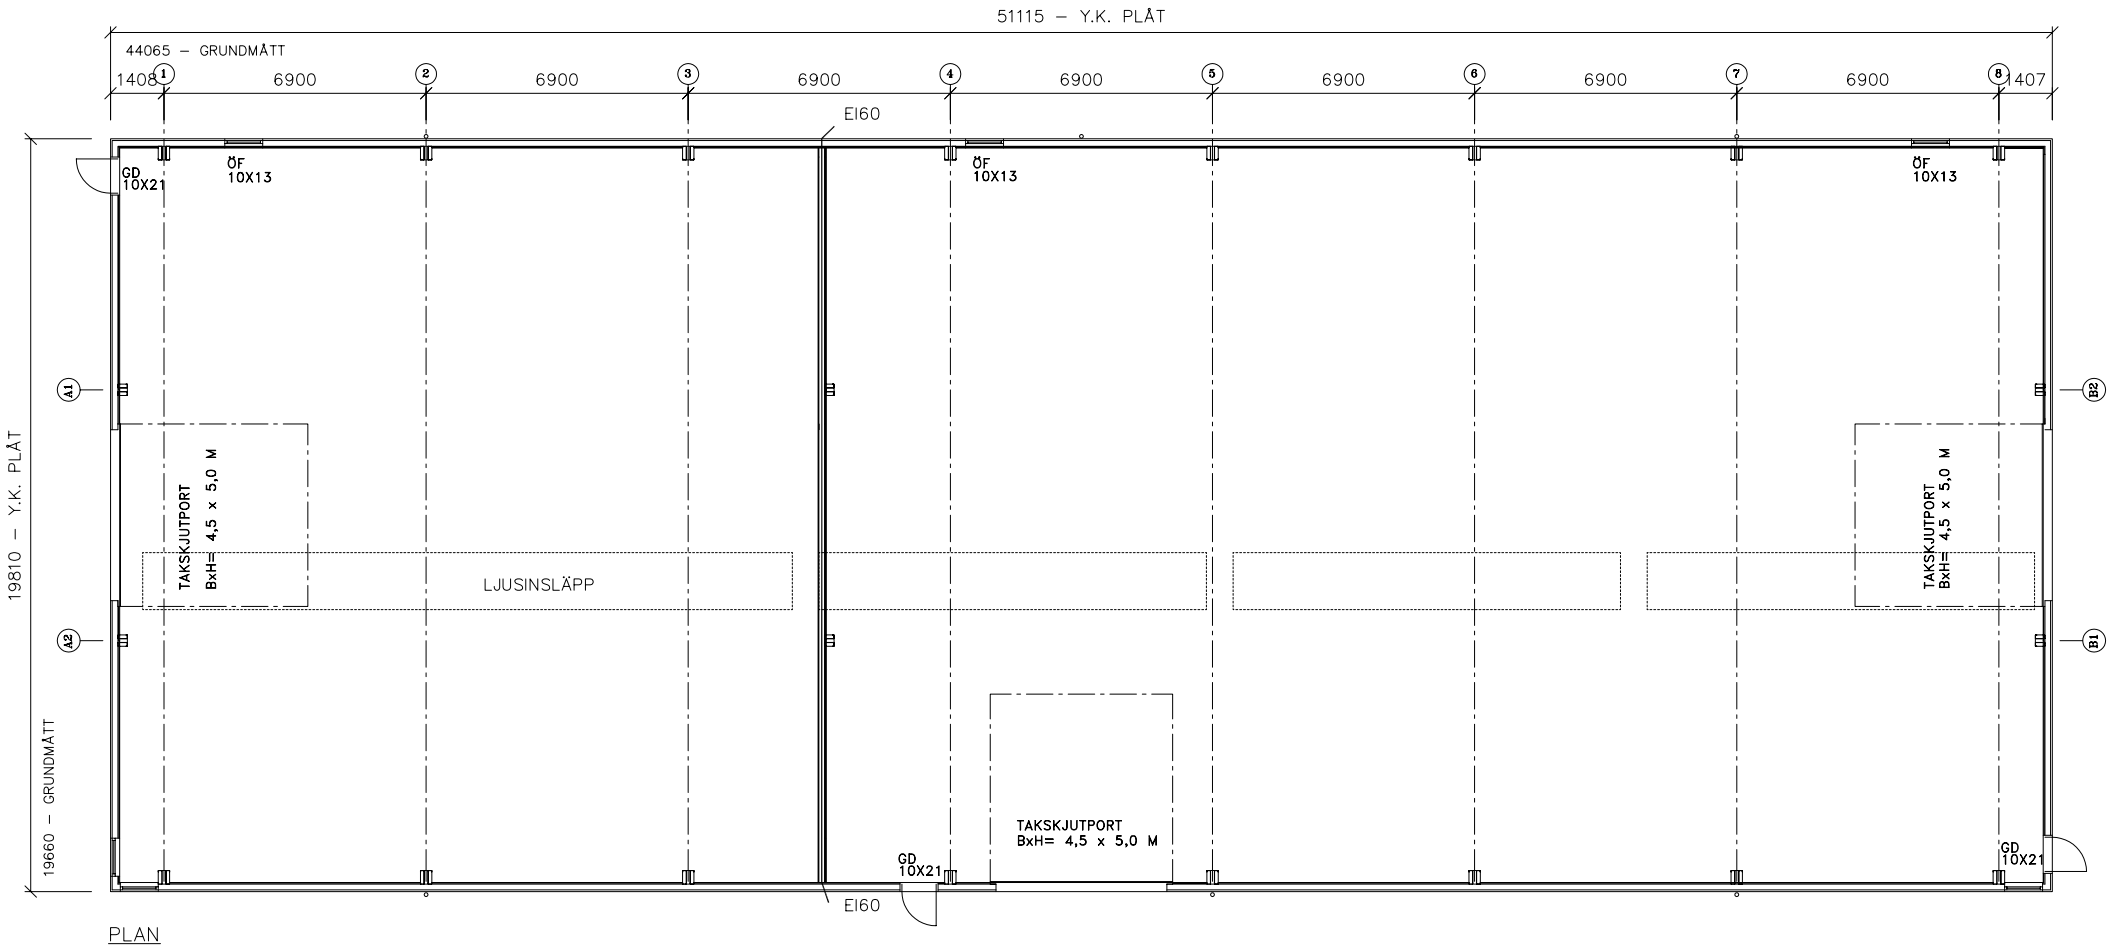

PLAN

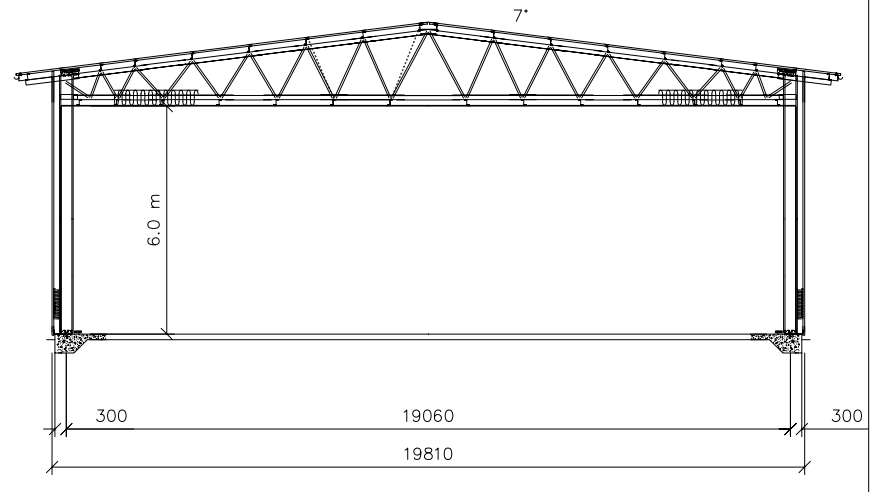

LLENTAB AB BOX 104 S-456 23 KUNGSHAMN TEL. +46 523 79000 FAX. +46 523 70549		REG | REGISTRERINGEN AVSER	SIGN. | DATUM
		LAGERHALL	
		NYBYGGNAD	
		FASTH – LYSEKIL	
KONSTRUKTÖR Anders B/Victoria B		BYGGH SCANDINAVIAN HOMES LTD	
FÖRSÄLJARE Anders Bothen		PLAN FASADER SEKTION	SKALA 1: 100
KUNGSHAMN 04-09-06		KOD TYP POS S7HR-19.8	RITNINGSNUMMER A-4651-1 | REG